


SCALA 1:100

PIANTA PIANO TERRA

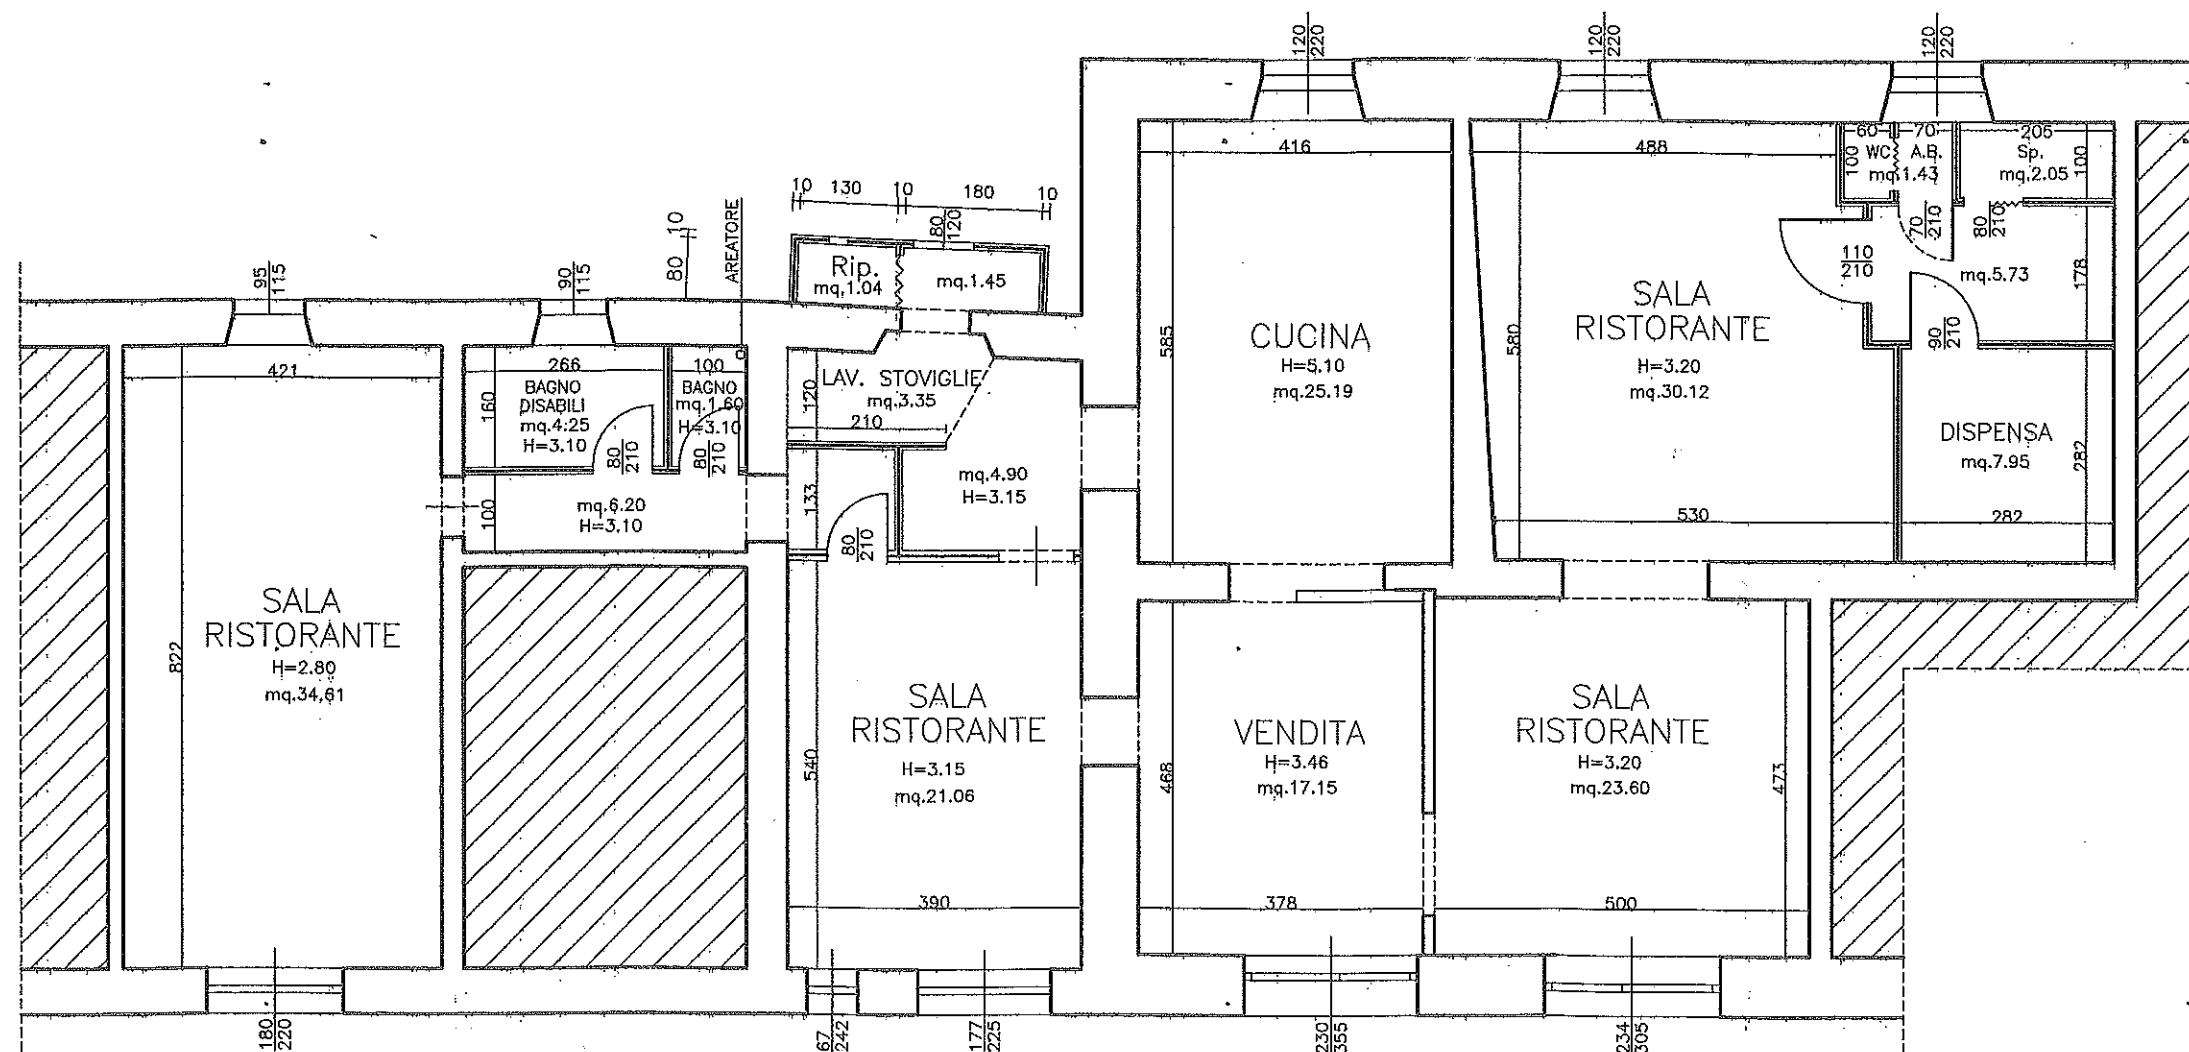

ALTRA PROPRIETA'

PROP. COMUNE DI JESI