




Comune di Jesi

Sistema Informativo Territoriale

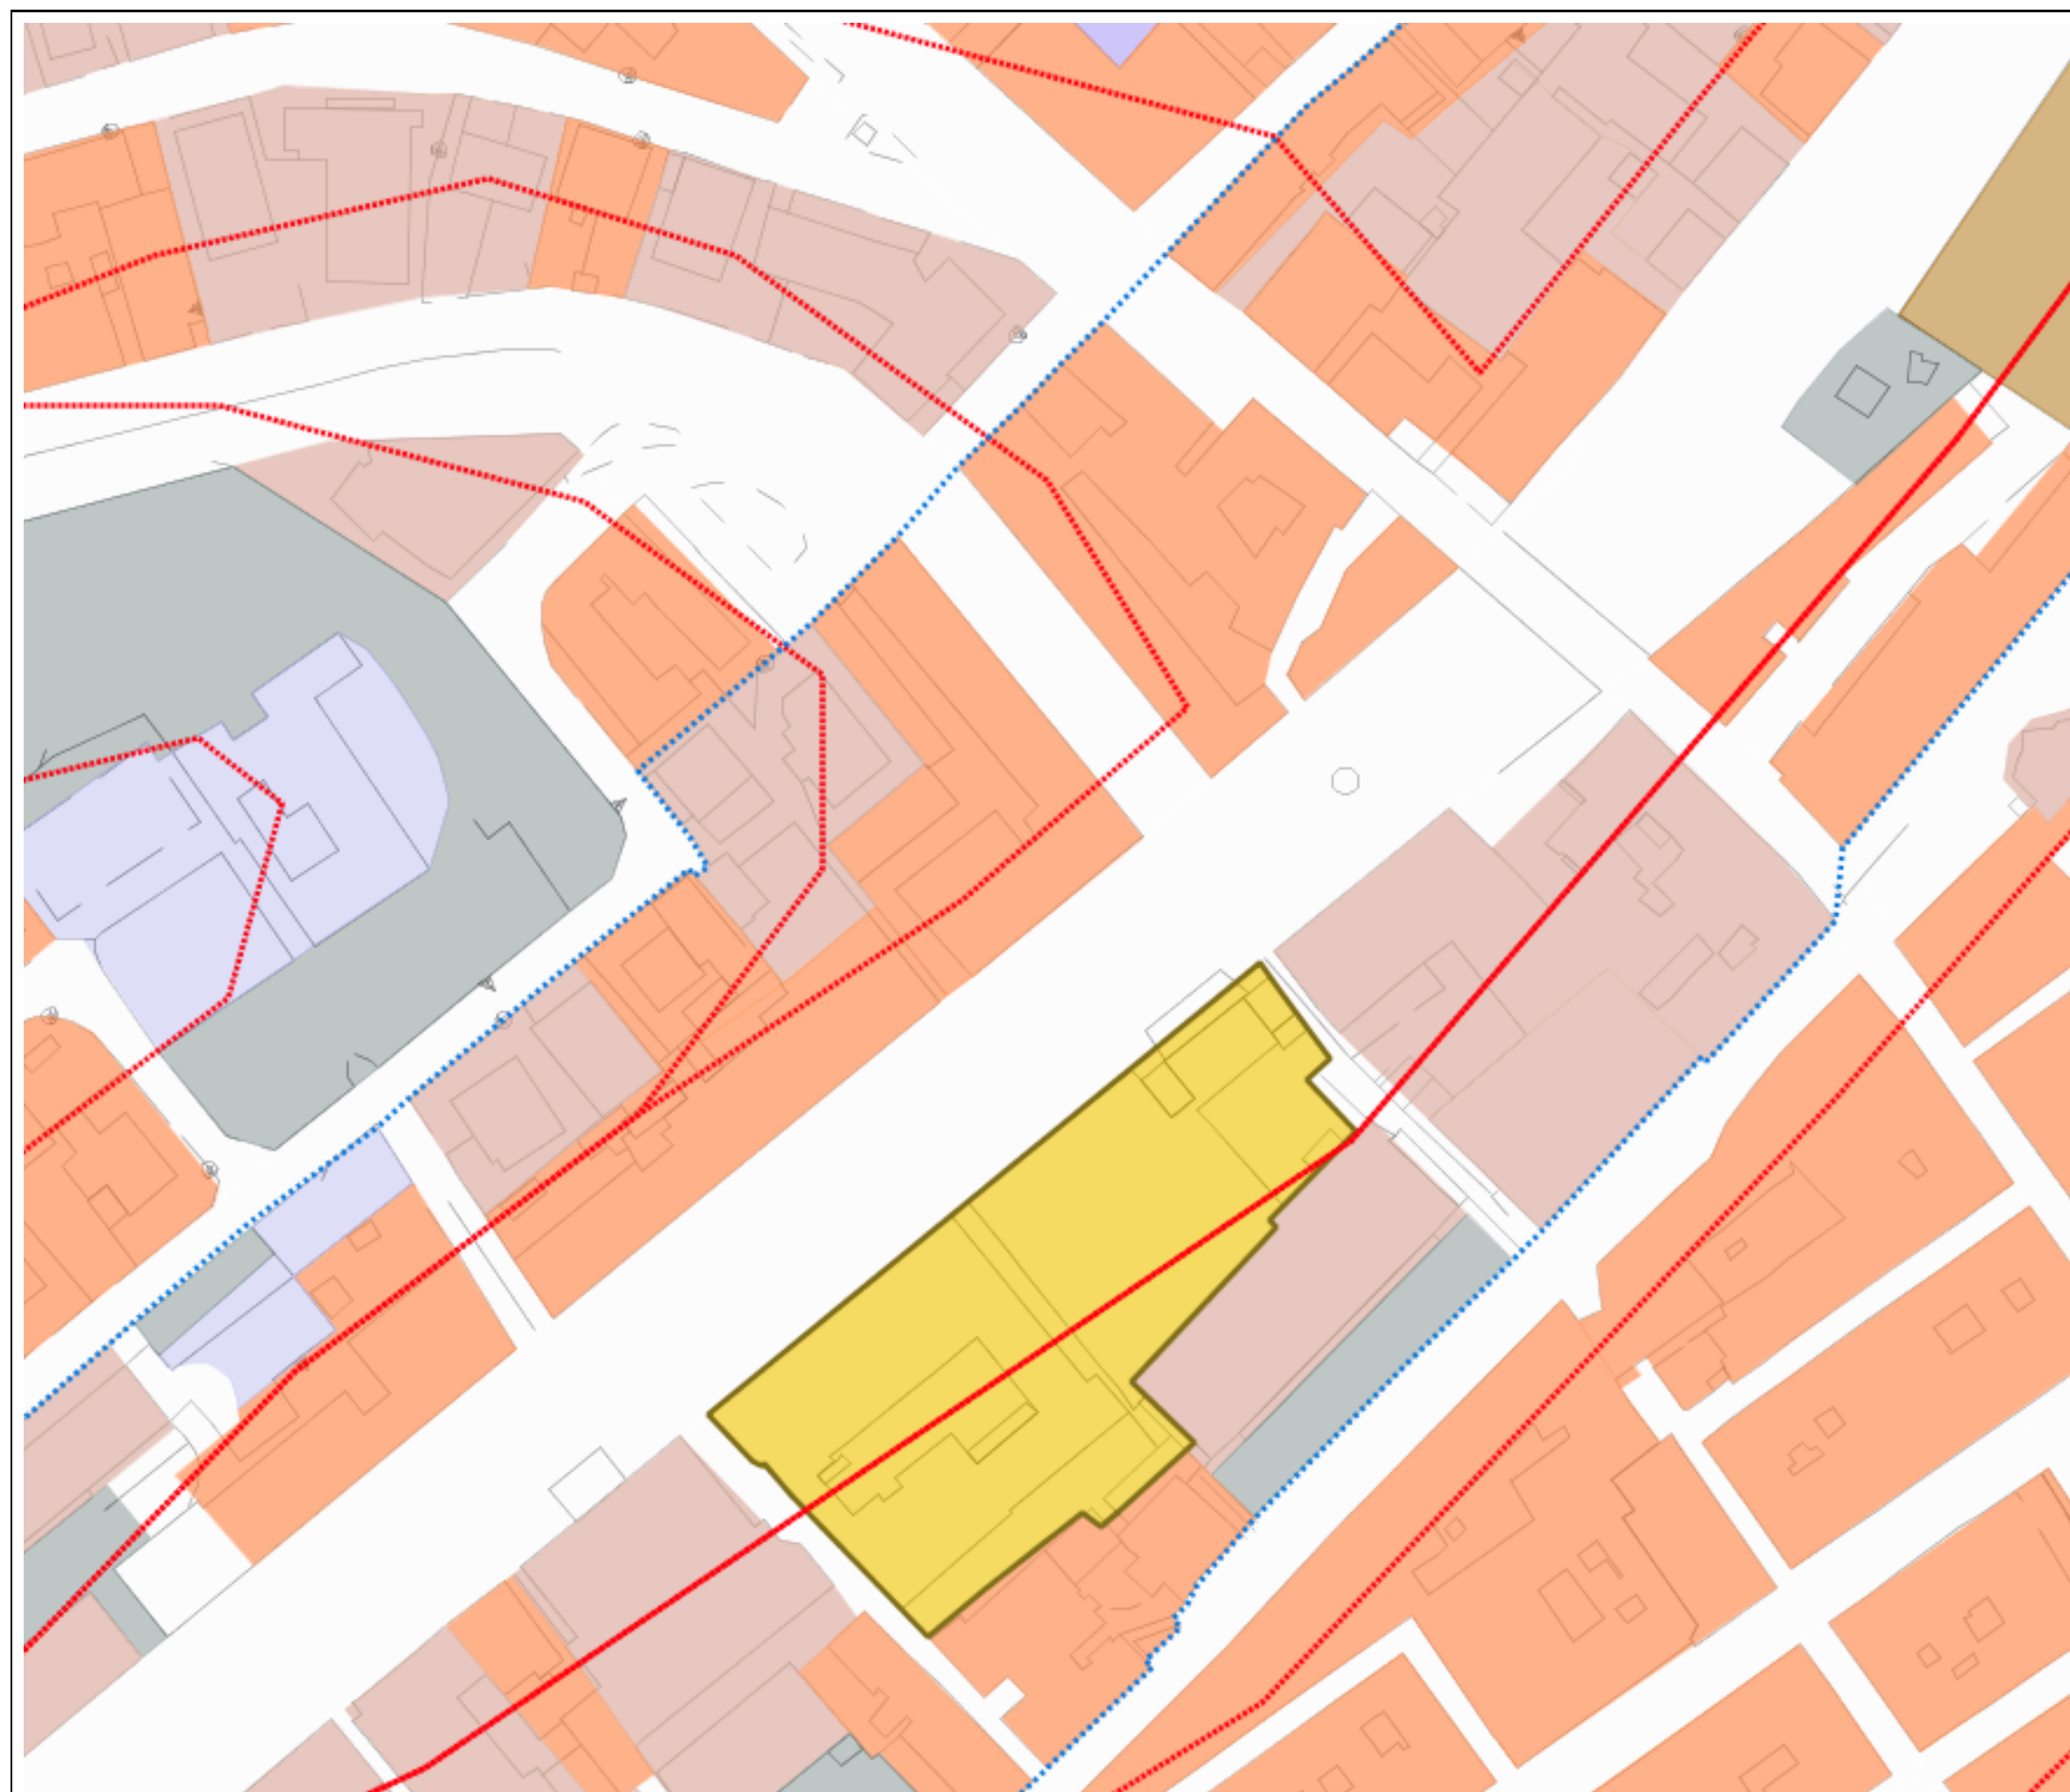

	C.T.C. 1:10.000		TE1 - Città Storica
	TE2 - Città Consolidata		TE3 - Città Recente
	TR1 - Aree Agricole		TR2 - Aree di Pregio
	TR4 - Aree di Rischio		TR5 - Isole della Produzione
	TR6 - Aree di Frangia		TT1 - Ambiti di nuova urbanizzazione
	TT2 - Ambiti da Ristrutturare		TT3 - Ambiti in trasformazione
	S1 - Standard Urbanistici		S2 - Fasce paesaggistiche e di arredo
	S3 - Verde privato ecologico		S4 - Attrezzature di pubblico interesse
	S5 - Impianti tecnologici e servizi tecnici		M1 - Strade Piazze Larghi
	M2 - Ferrovie e scali ferroviari		M3 - Attrezzature
	TT1 - Ambiti di nuova urbanizzazione		TT2 - Ambiti da Ristrutturare
	TT3 - Ambiti in trasformazione		Lotti Liberi
	Crinali (Art. 30 NTA-PPAR)		Dissesto in Ambito Urbano
	Emergenze Geologiche (Art. 28 NTA-PPAR)		Esondazione e Ambito Fluviale in territorio urbano
	Dissesto in Territorio Rurale		Esondazione e Ambito Fluviale in territorio rurale
	Versanti con pendenza superiore a 15° (Art. 31 NTA-PPAR)		Edifici Rurali di Pregio
	Aree Panoramiche (Art. 43 NTA-PPAR)		Aree Archeologiche in territorio rurale e urbano
	Corridoi Ecologici in ambito urbano		Corridoi Ecologici in territorio rurale
	Riserva Naturale Regionale		Sic - Zps
	Fascia di Rispetto dei Cimiteri		Fascia di Rispetto delle Ferrovie
	Fascia di Rispetto dei Pozzi		Fascia di Rispetto di 20 mt da strada a scorrimento veloce
	Fascia di Rispetto di 40 mt da strada a s.v.		Situazioni
	Varianti Temporanee		Vincolo Temporaneo Aree Inquinare
	Edifici Rurali Abbandonati di Recupero		

Stralcio di P.R.G.

scala 1:1000

data: 11/10/2010