


LEGENDA	
	- Delimitazione "Recinto di Gioco"
	- Delimitazione area con destinazione S1.2s* del Piano Regolatore Generale Vigente
	- Delimitazione corsi d'acqua
	- Limite di 4m di in edificabilità dai corsi d'acqua



DIMENSIONI E DEFINIZIONI CAMPO DA GIOCO

- DIMENSIONE CAMPO DA REGOLAMENTO "Reg. International Rugby Board"
- DIMENSIONI PROGETTO

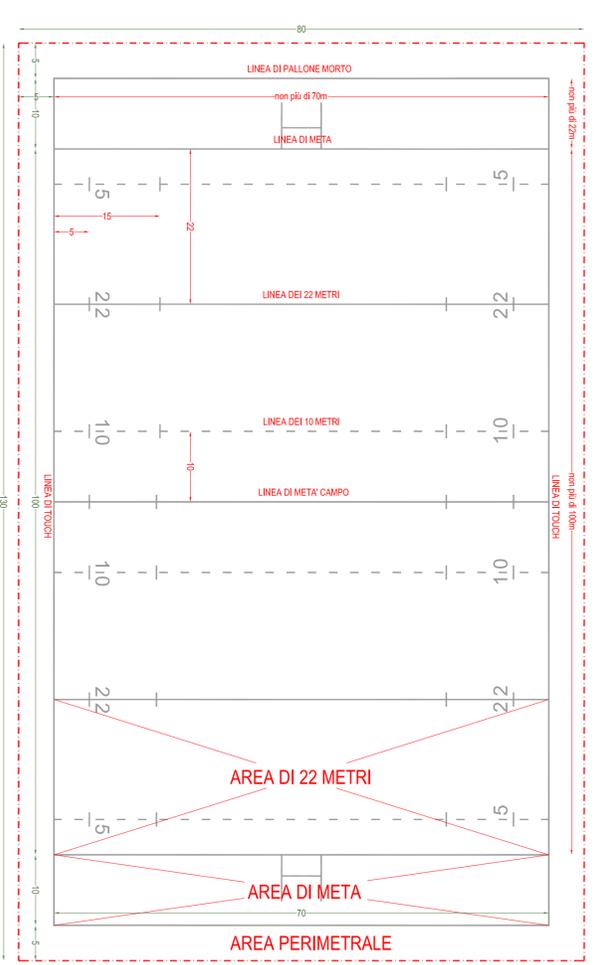

Società Sportiva di Rilievento:
RUGBY JESI 1970 SSD srl
Presidente: LUIGI FACCIOLA

Federazione Sportiva di Rilievento:
F.I.R. FEDERAZIONE ITALIANA RUGBY
Presidente: DOCT. ALBERTO GAVAZZI

Comune di Jesi
COMUNE DI JESI
Piazza Indipendenza 1
di Tomassoni Maurizio
Tel. 0531/431111
www.comunejesi.it

Studio di progettazione:
TM2 PROGETTI
di Tomassoni Maurizio
via Salaria 1, 00198 ROMA
www.tomassoniprogetti.it

AMMODERNAMENTO DELL'IMPIANTO SPORTIVO ESISTENTE PER IL GIOCO DEL RUGBY E REALIZZAZIONE DI UN NUOVO CAMPO DA GIOCO IN ERBA E DEGLI ANNESSI ESSENZIALI A SUO SERVIZIO

Località: Impianto sportivo "Latini" - via Mazzangrugno snc, JESI (AN)

ELABORATO GRAFICO

TAVOLA

STATO FUTURO

03

<p>COMMITTENTE: In qualità di S.S. Artista in consegna dell'opera RUGBY JESI 1970 SSD srl Presidente: LUIGI FACCIOLA</p>	<p>ELENCO ELABORATI</p> <p>01 - Redazione Tecnica 02 - Stato Attuale 03 - Stato Futuro 04 - Annesso Essenziale 05 - Piano Particolare</p>
<p>PROGETTAZIONE ARCHITETTONICA: TM2 PROGETTI Titolare: Doct. Luigi Tomassoni</p>	<p>01 - Redazione Tecnica 02 - Stato Attuale 03 - Stato Futuro 04 - Annesso Essenziale 05 - Piano Particolare</p>
<p>Scala: 1:500</p>	<p>Data: Novembre 2014</p>