



MINISTERO DELLE FINANZE

DIREZIONE GENERALE DEL CATASTO E DEI SERVIZI TECNICI ERARIAI

**ACCERTAMENTO GENERALE DELLA PROPRIETA' IMMOBILIARE URBANA**  
(R. DECRETO LEGGE 13 APRILE 1939-XVII N. 652)

Planimetria degli immobili urbani denunciati con la Scheda N° 356020

Comune Tesi

Ditta Romano di Tesi

Via Nazario Sauro

Seguere cognome, nome, paternità del solo primo intestatario

ACCERTAMENTO GENERALE DELLA PROPRIETA' IMMOBILIARE URBANA

(R.D.L. 13 aprile 1939-XVII, n. 652)

di

COMUNE


Talloncino di riscontro

DELLA

SCHEDA NUMERO

356020

AVVERTENZA: Il presente talloncino deve essere incollato a cura del dichiarante sulla planimetria (reperibile in ogni immobile denunciato con la presente scheda) da presentare ai sensi dell'articolo 7 del R. D. L. 13 aprile 1939-XVII, n. 652.

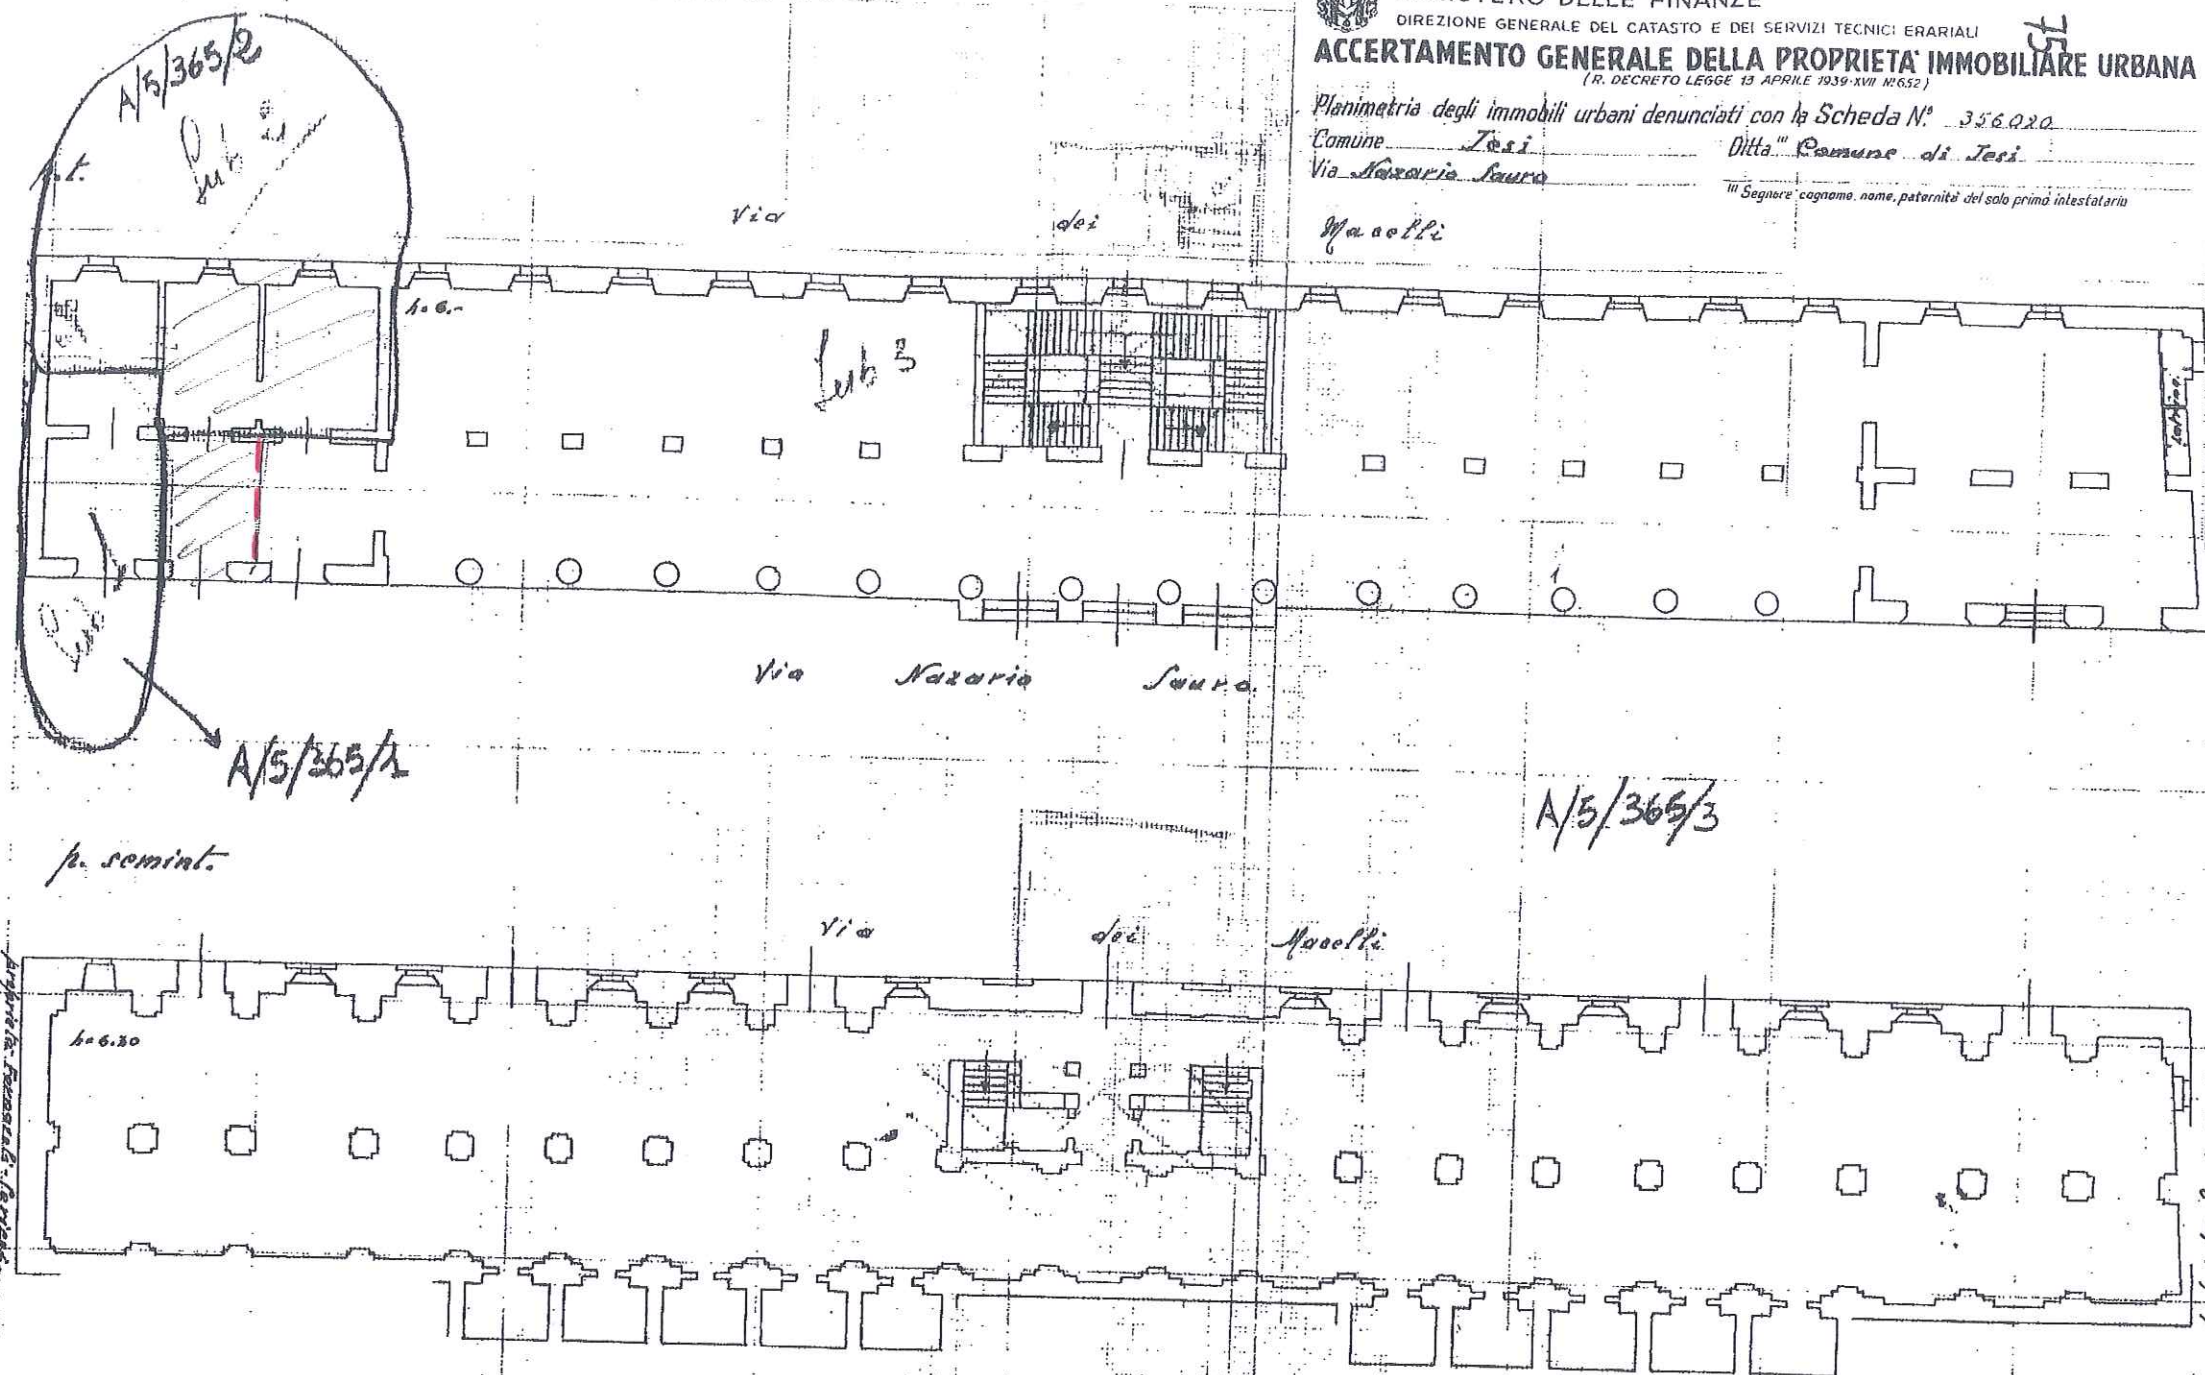

ORIENTAMENTO



SCALA di 1:200.

Completata da:

(Titolo, nome e cognome del tecnico)

Inscritto all'Albo dei  
della Provincia di

Firma

Data

A/5/365/3  
A V  
365  
1-2-3