



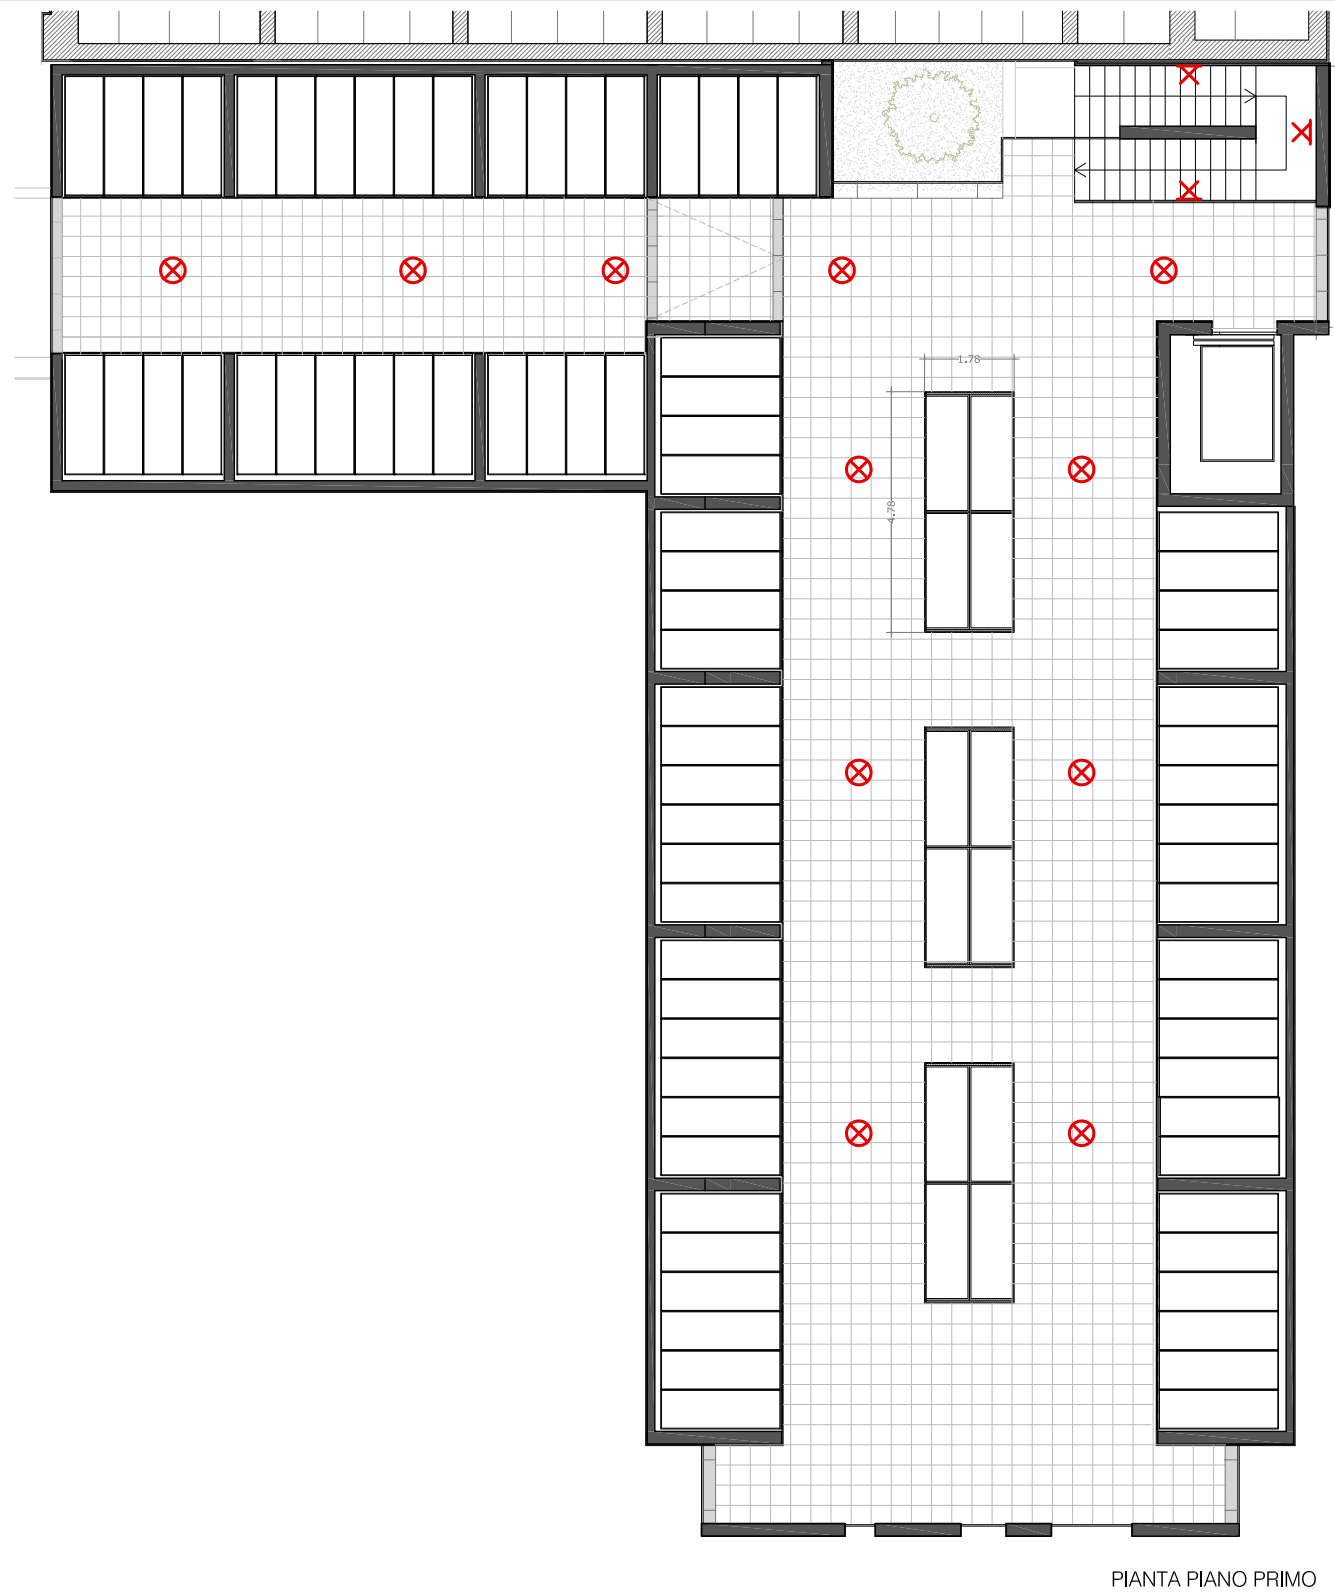


ALLEGATO B.3Qualità estetica e prestazionale dei corpi illuminanti interni all'edificio

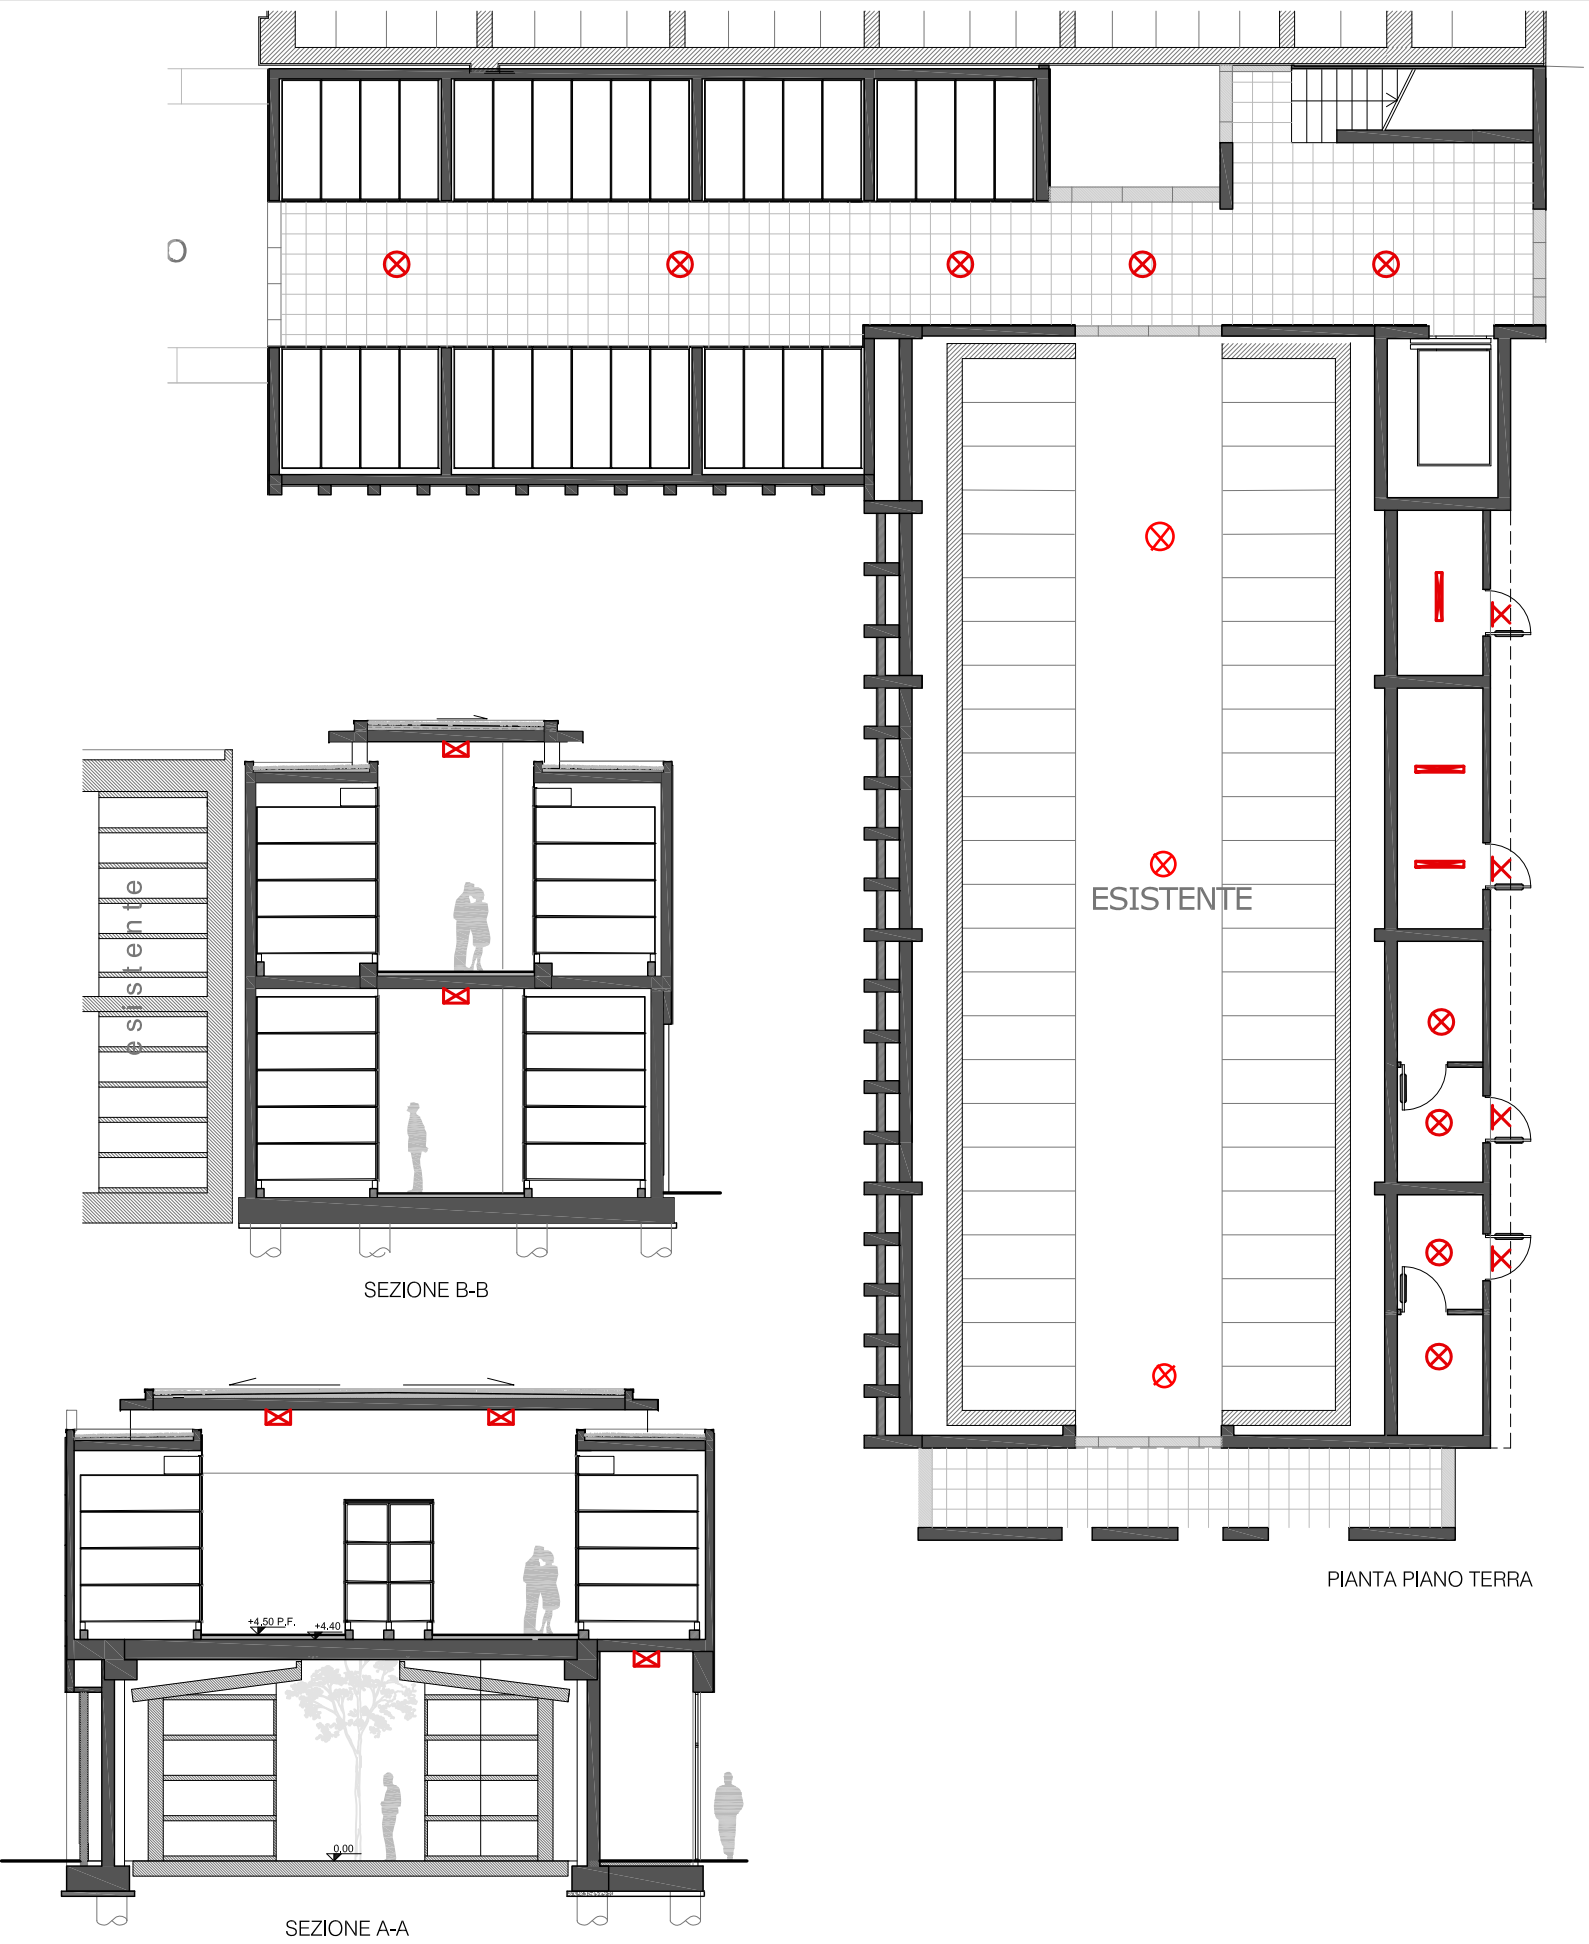

- LEGENDA:
-  PUNTI LUCE A SOFFITTO
corridoi distributivi e locali accessori
 -  PUNTI LUCE A PARETE
zona scale e esterni ai locali accessori
 -  PUNTI LUCE A SOFFITTO
locali accessori

